


ERDGESCHOSS M 1:100



DACHGESCHOSS M 1:100

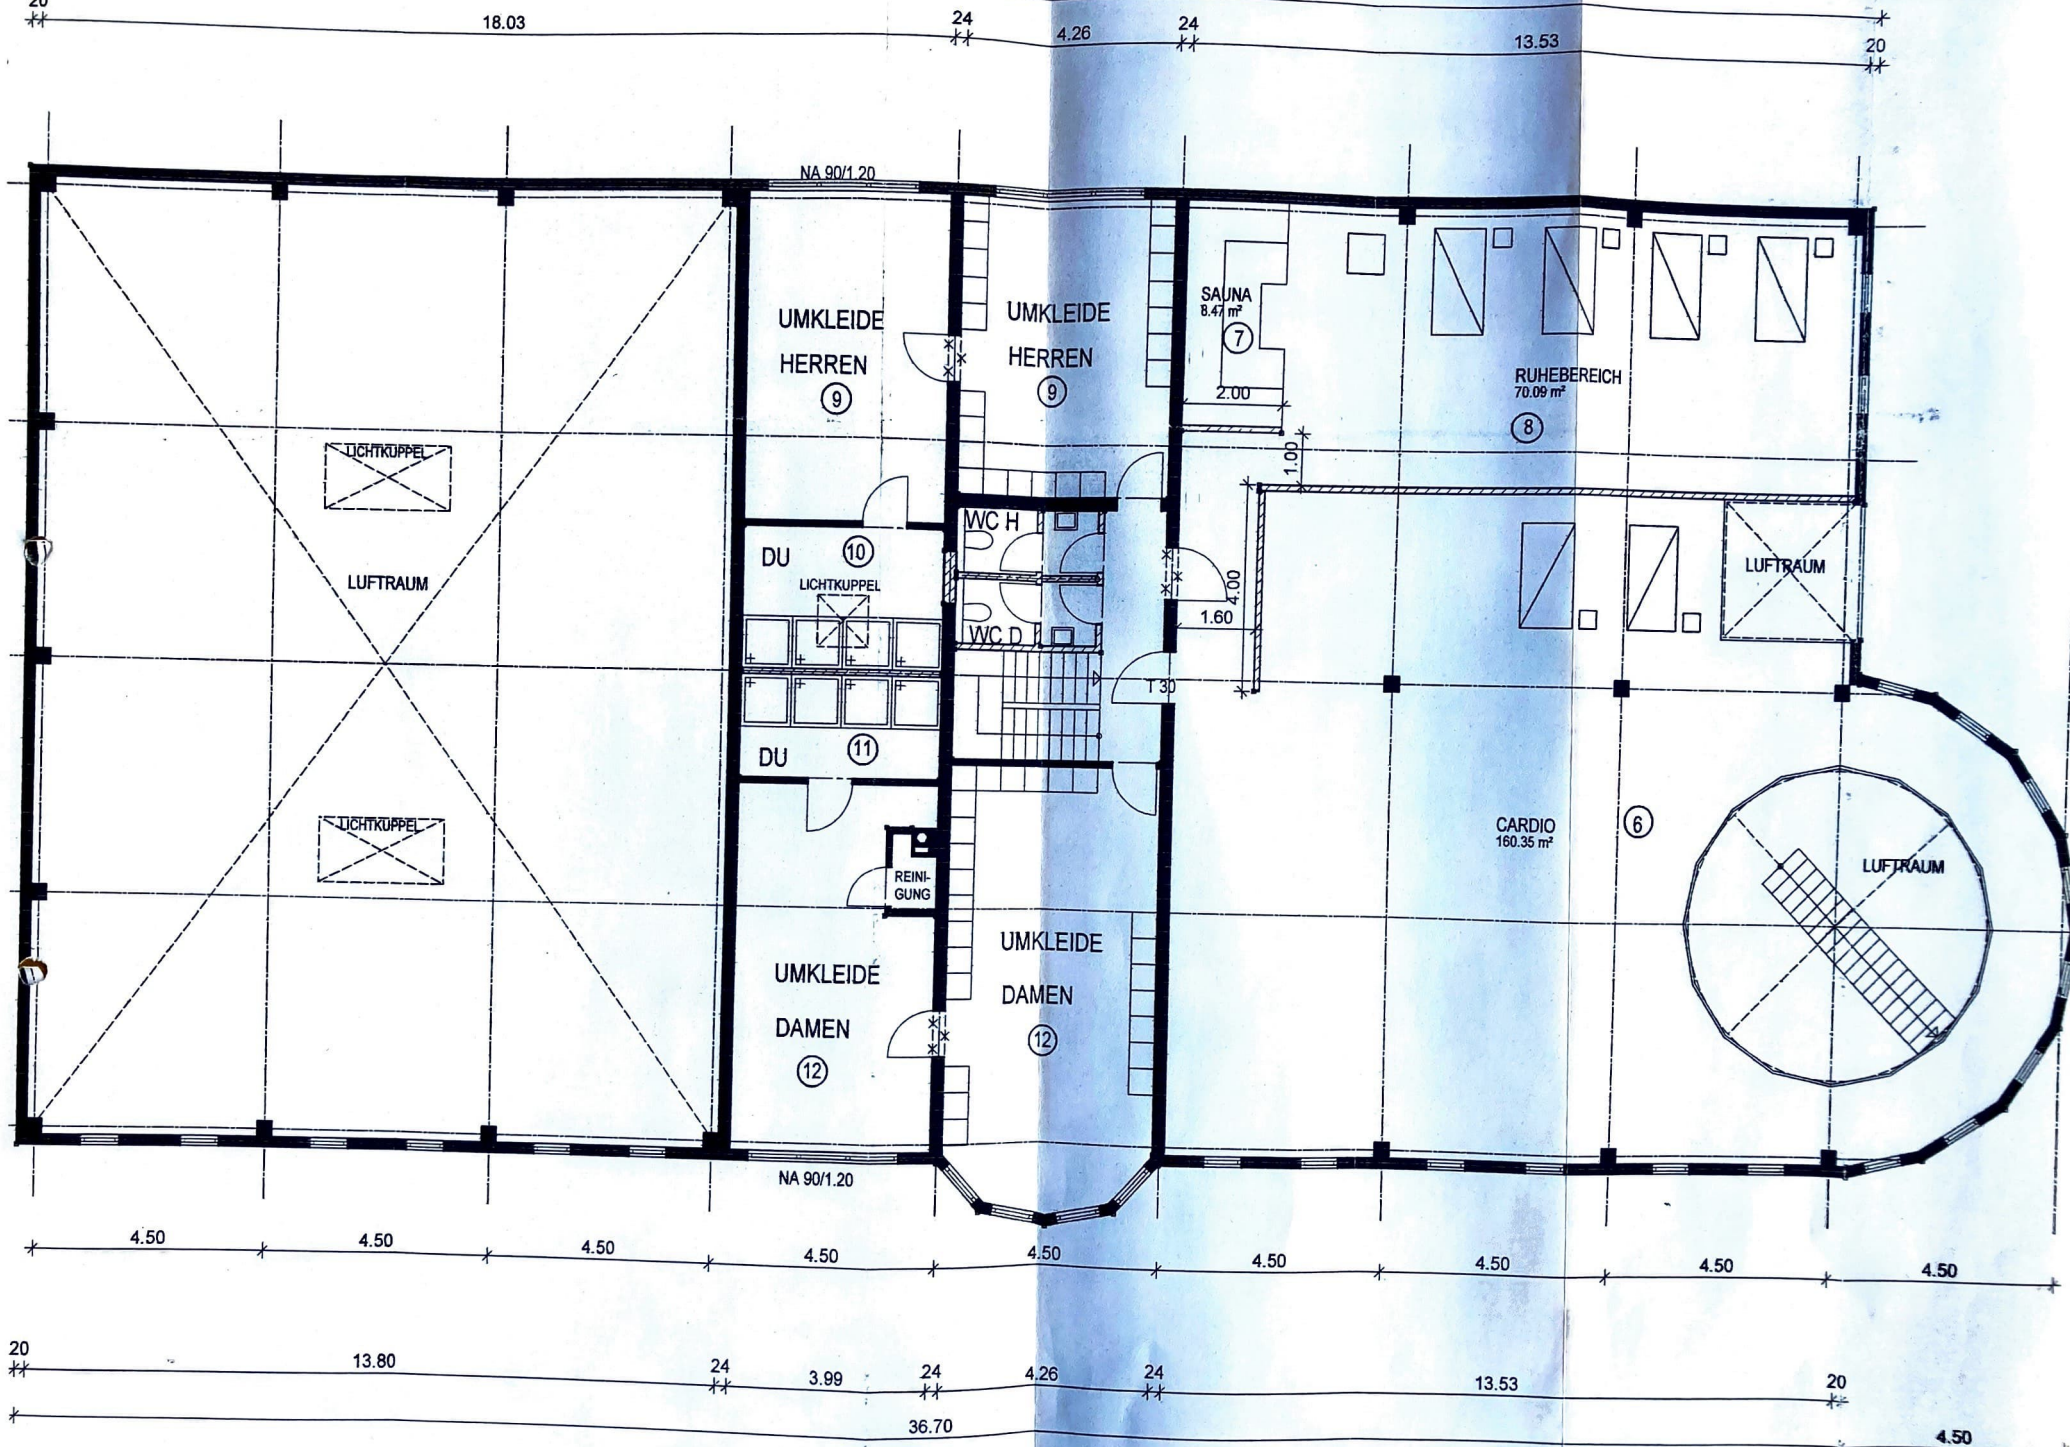

