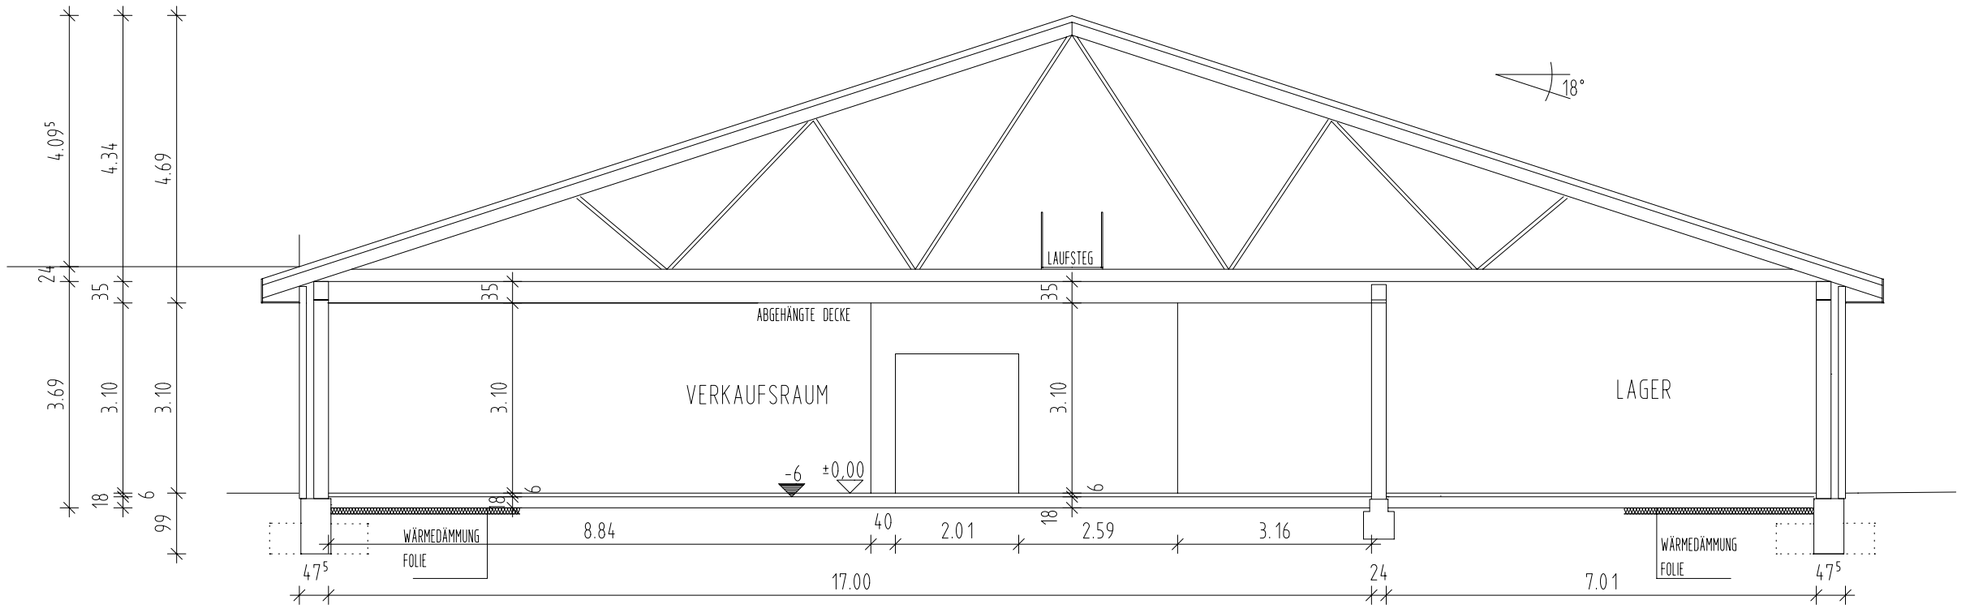

SCHNITT A - A

ARCHITEKTUR I STADTPLANUNG

DIPL.-ING. EGON VERHOEVEN
JOHANNESSTRASSE 13 I 47623 KEVELAER
TELEFON: 0 28 32 - 92 44 - 0
TELEFAX: 0 28 32 - 92 44 - 44
WWW.VERHOEVEN-ARCHITEKTEN.DE
MAIL@VERHOEVEN-ARCHITEKTEN.DE

ALDI Uedem, Weezer Straße 25
SCHNITT A-A 1:100
10.03.2021 I GR